




ŚCIANA ZA BAREM

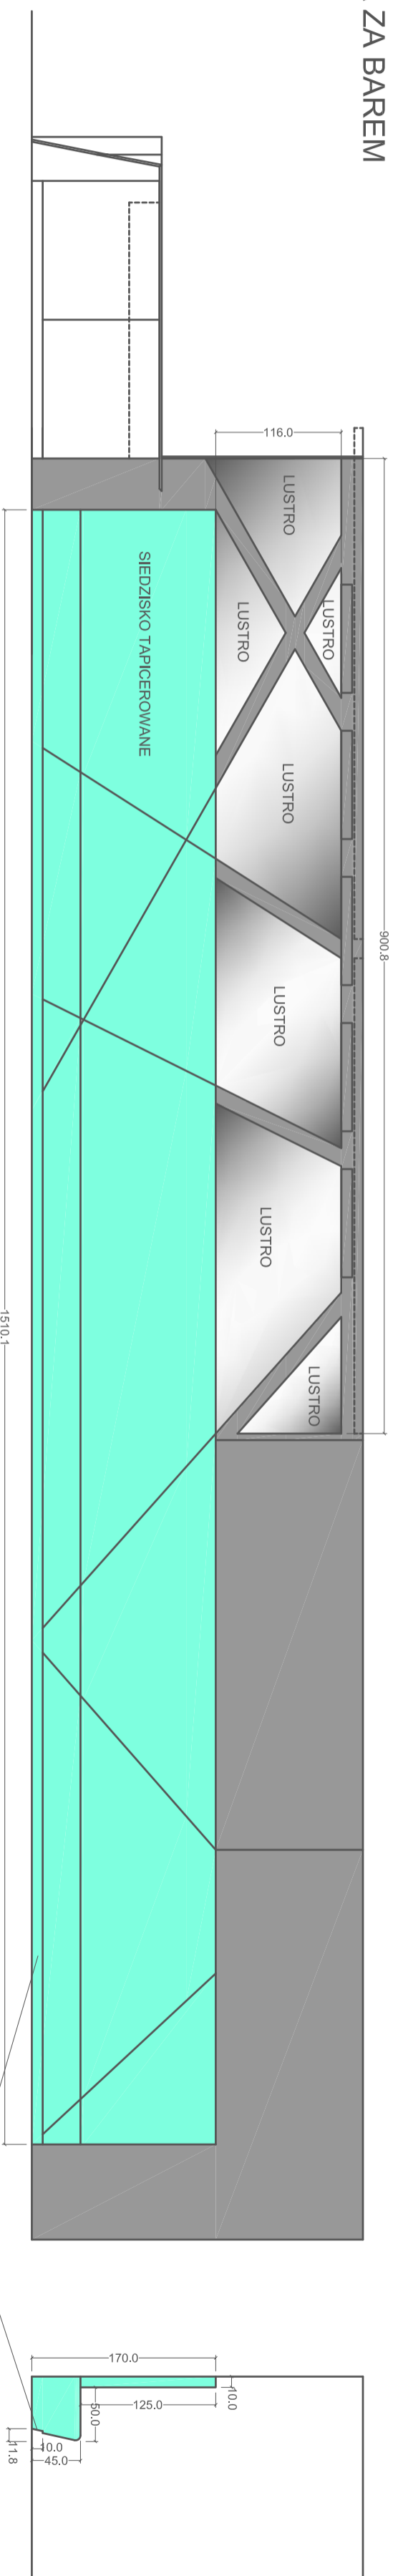


cokół 10cm - z płyty meblowej w kolorze zbliżonym do tapicerki

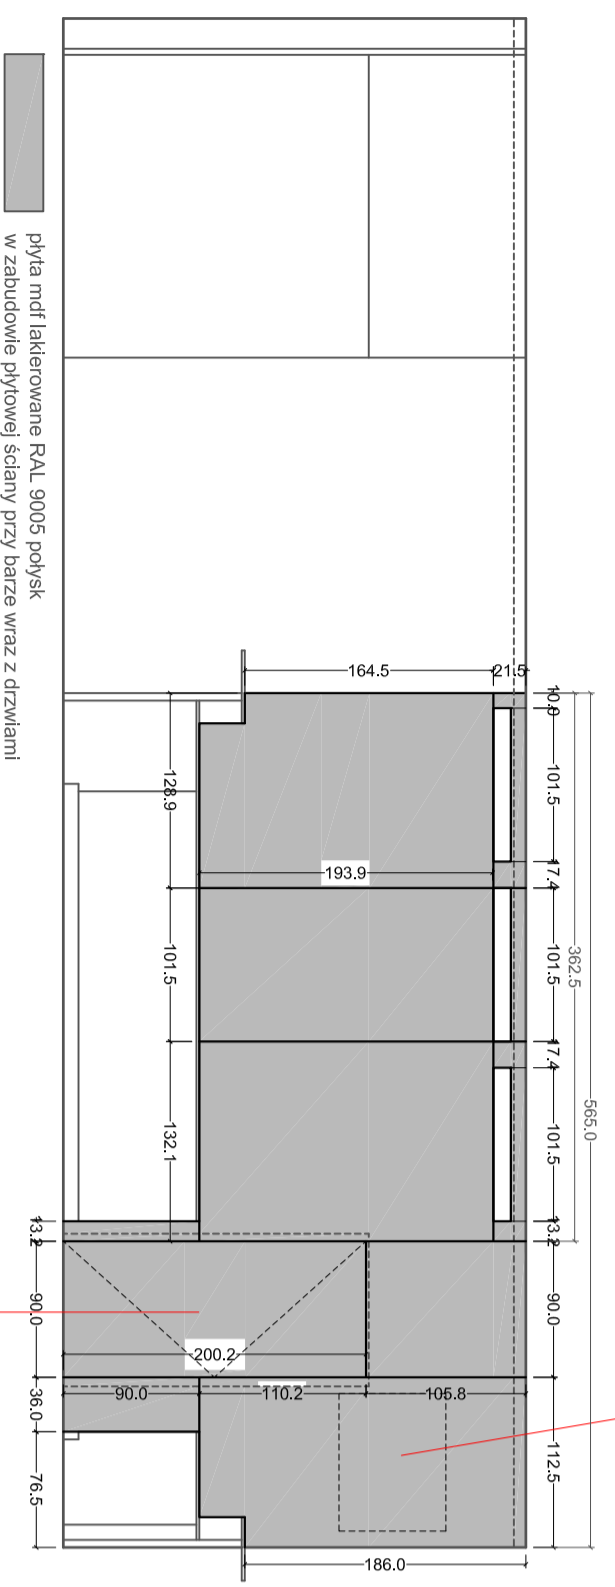

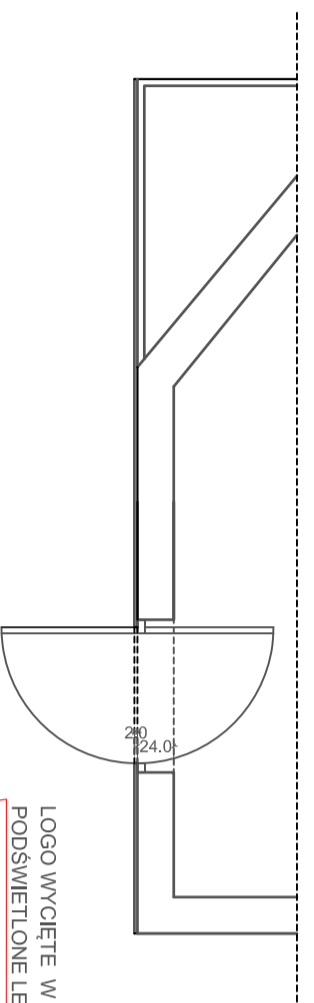

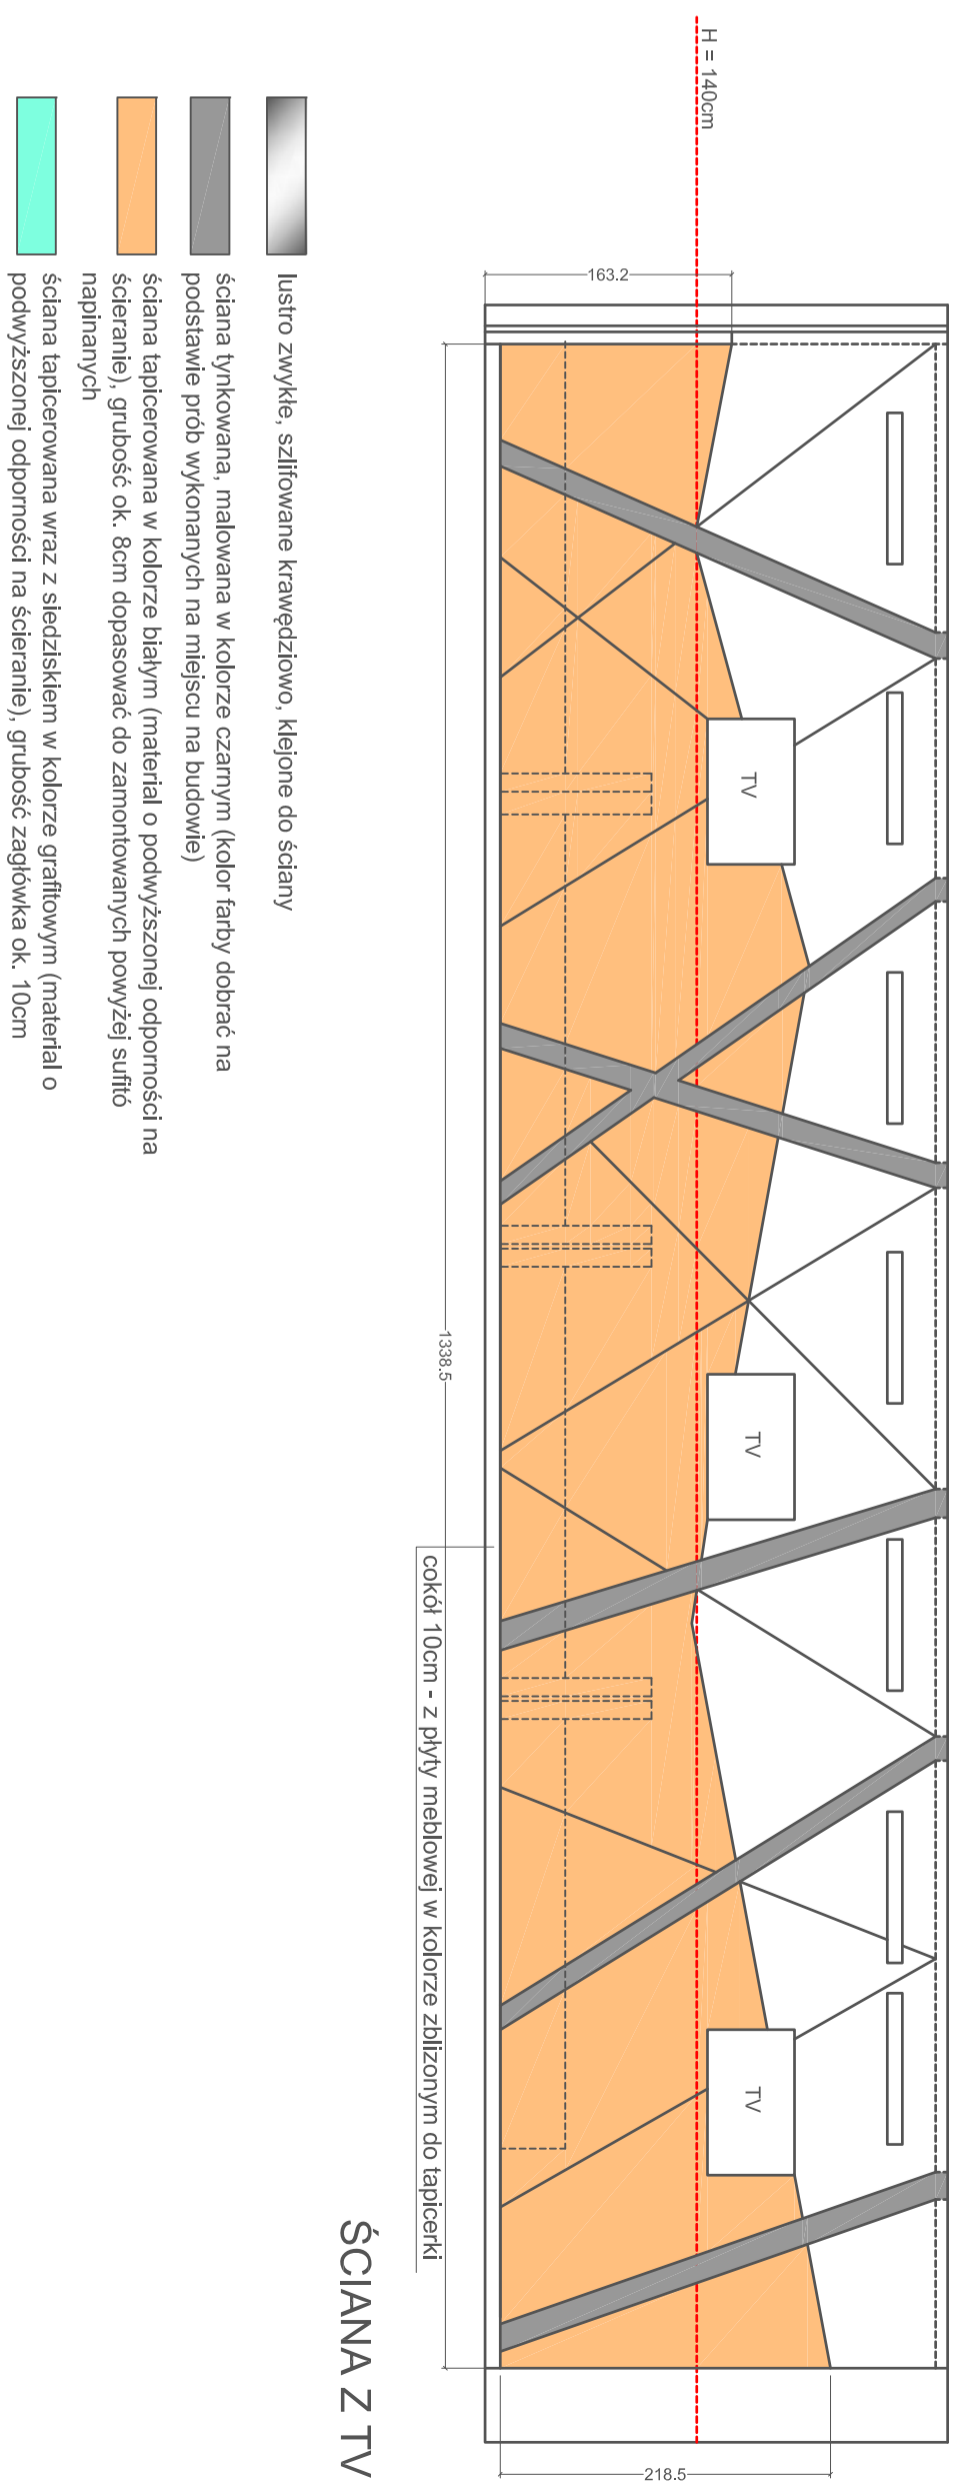


DRZWI NA ZAPLECZCE BARU

90 / 200, czarne lakierowane RAL 9005 połysk w zabudowie płytowej ściany przy barze, wszystkie płyty czarne, lakierowane RAL 9005 połysk



ŚCIANA Z TV

-  lustro zwykłe, szlifowane krawędziowo, klejone do ściany
-  ściana tynkowana, malowana w kolorze czarnym (kolor farby dobrać na podstawie prób wykonanych na miejscu na budowie)
-  ściana tapicerowana w kolorze białym (materiał o podwyższonej odporności na ścieranie), grubość ok. 8cm dopasować do zamontowanych powyżej sufitu napinanych
-  ściana tapicerowana wraz z siedziskiem w kolorze grafionowym (materiał o podwyższonej odporności na ścieranie), grubość zagłówka ok. 10cm

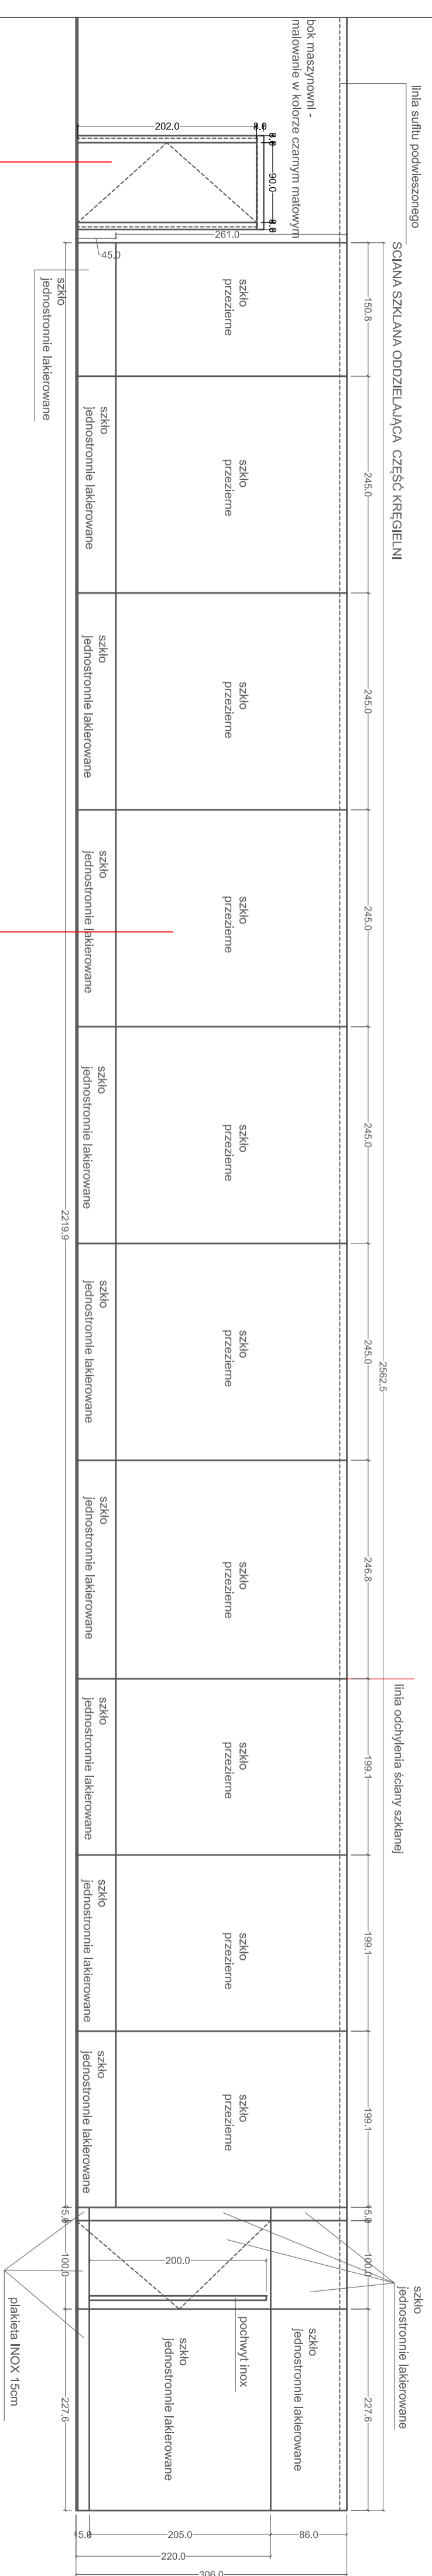

ŚCIANA SZKLANA

DRZWI DO MASZYNOWNI

90 / 200, czarne matowe

TYTUŁ: ZESTAWIENIE STOLARKI WEWNĘTRZNEJ/ TAPICERKI

OBIEKT: BAR&BOWLING W MALBORKU

FAZA PROJEKTU: PROJEKT WYKONAWCZY

AUTOR: DRAGON ART

SKALA: 1:50

DATA: 06.2014

BRANŻA: ARCHITEKTURA

NUMER RYSUNKU: